

 
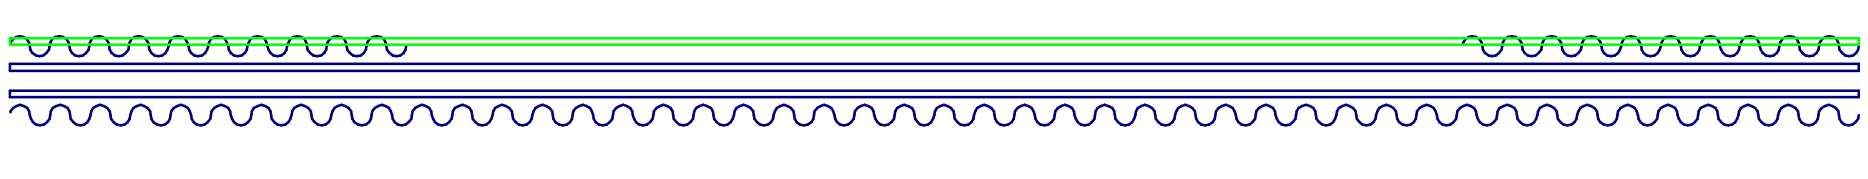
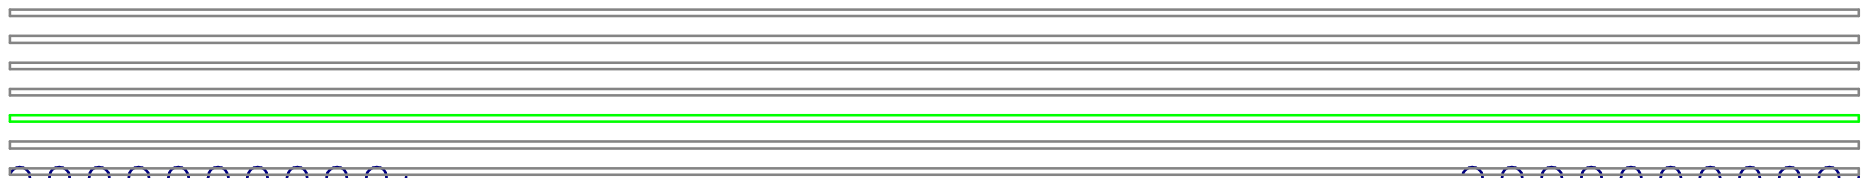
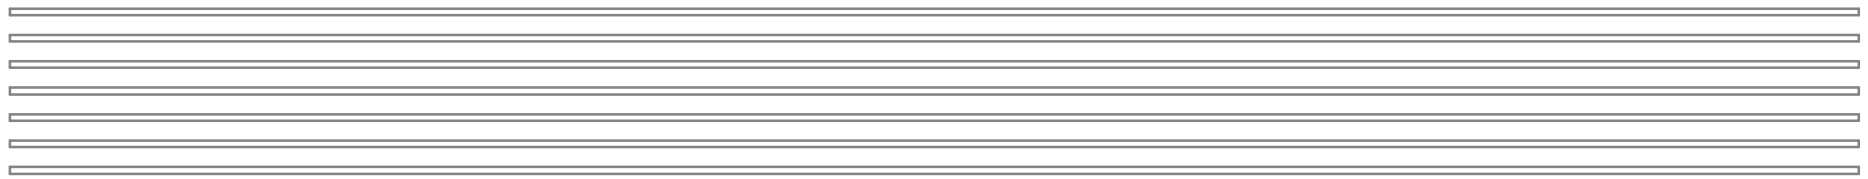
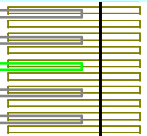



Plan - Not to Scale

Elevation

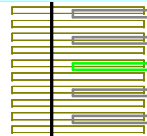


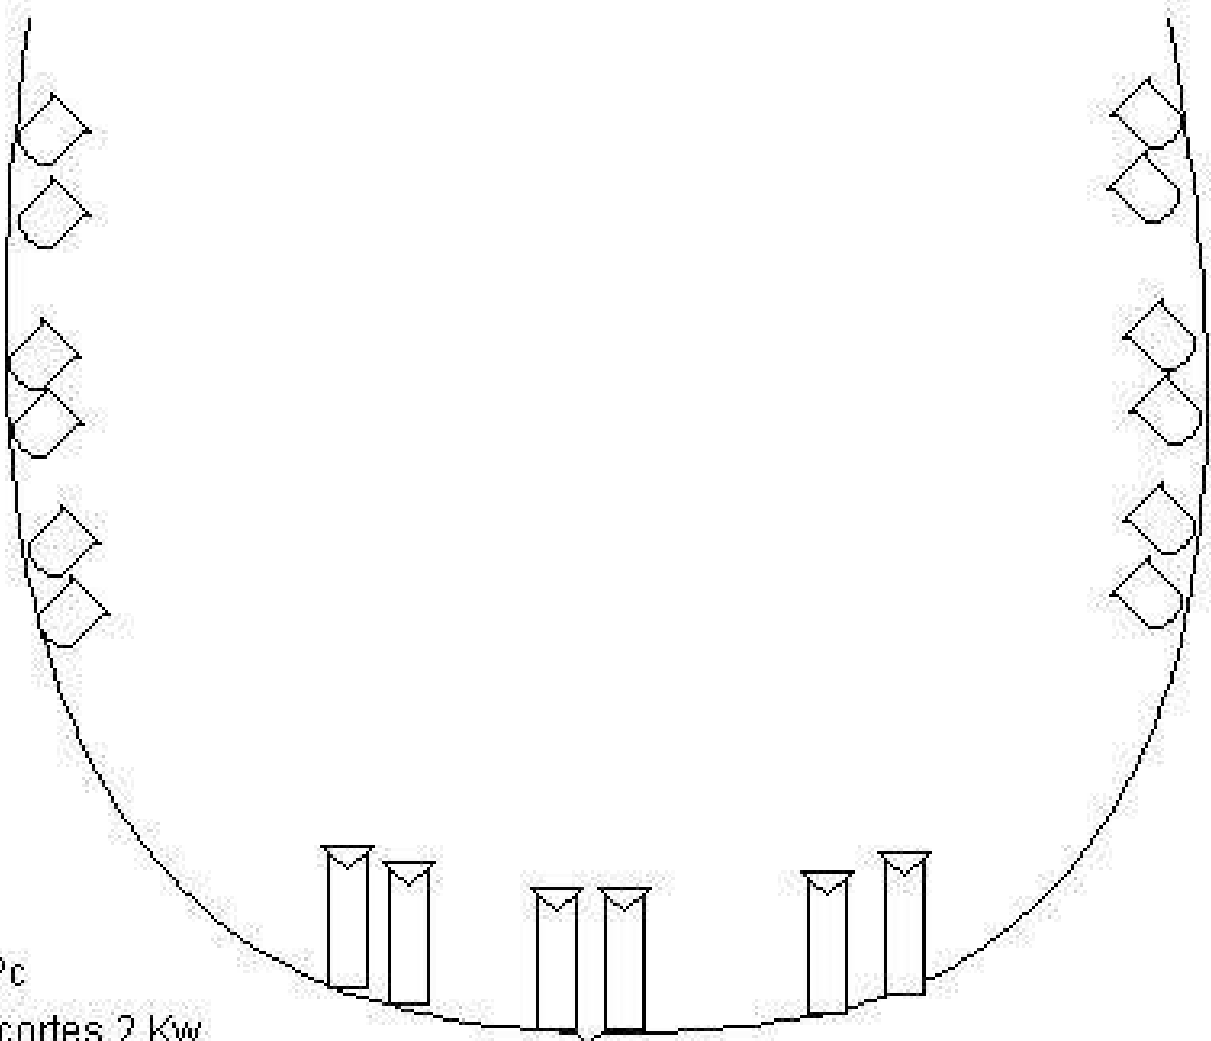



12 Pc
6 recortes 2 Kw.

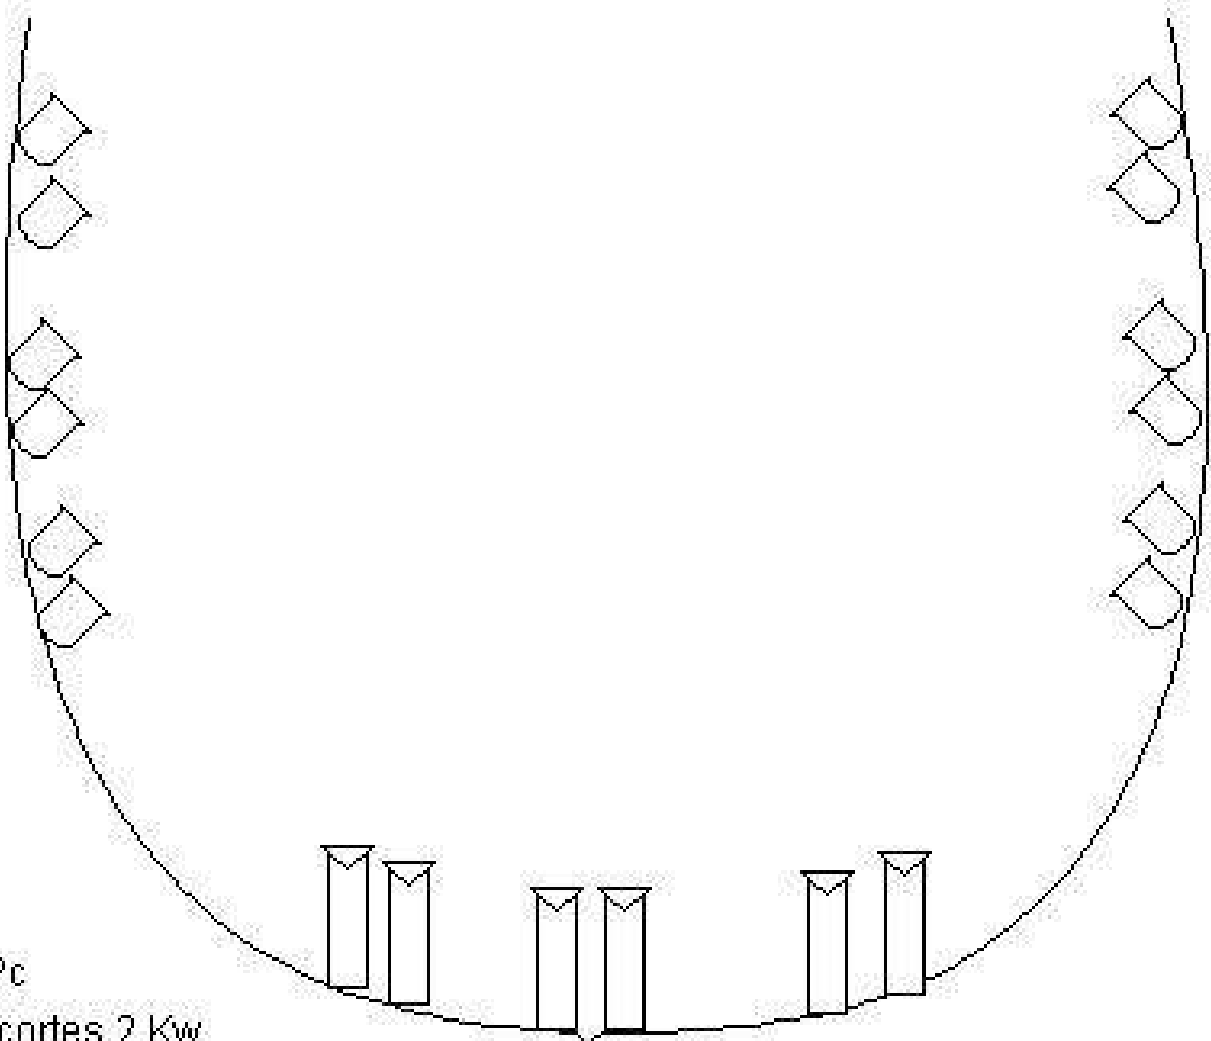


12 Pc
6 recortes 2 Kw.

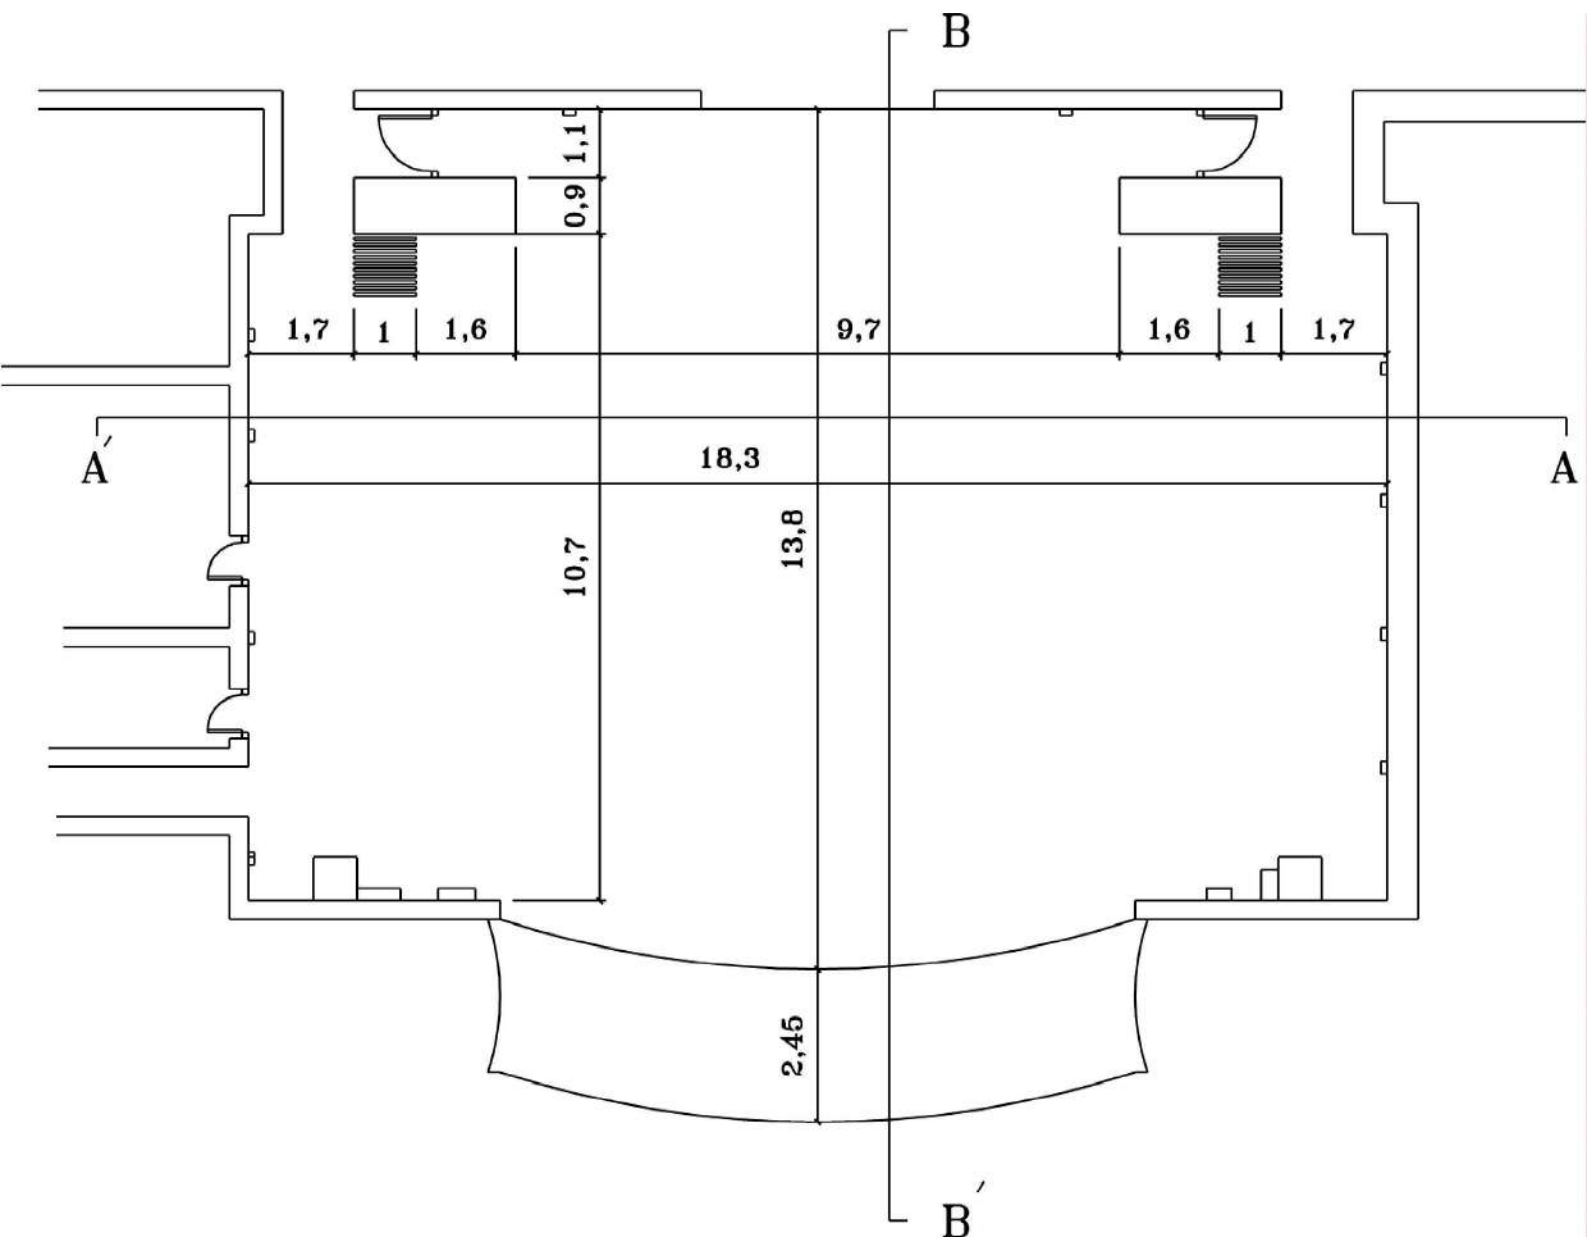


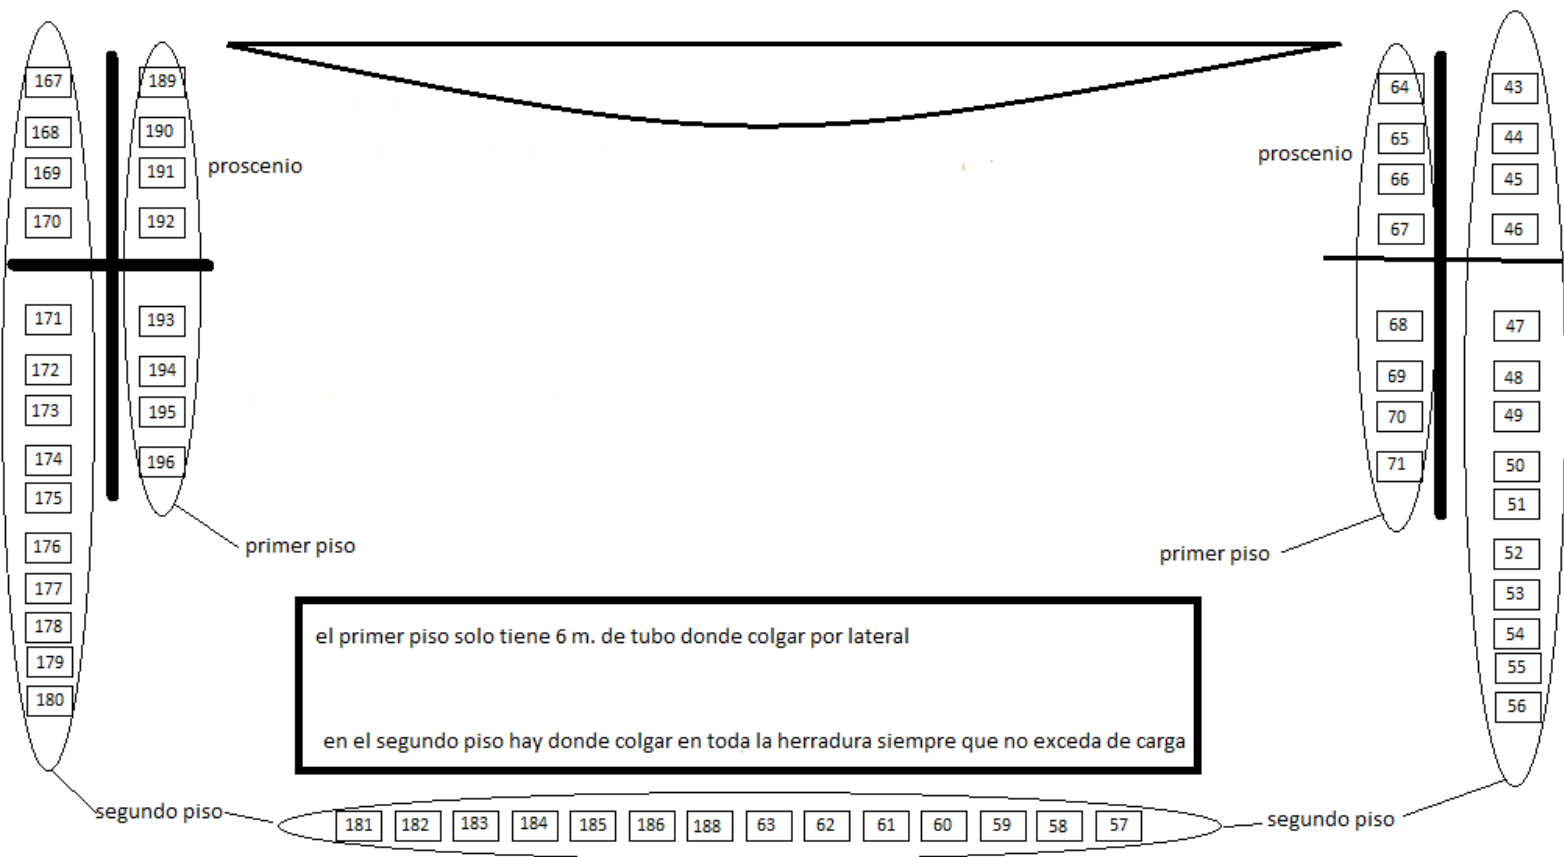

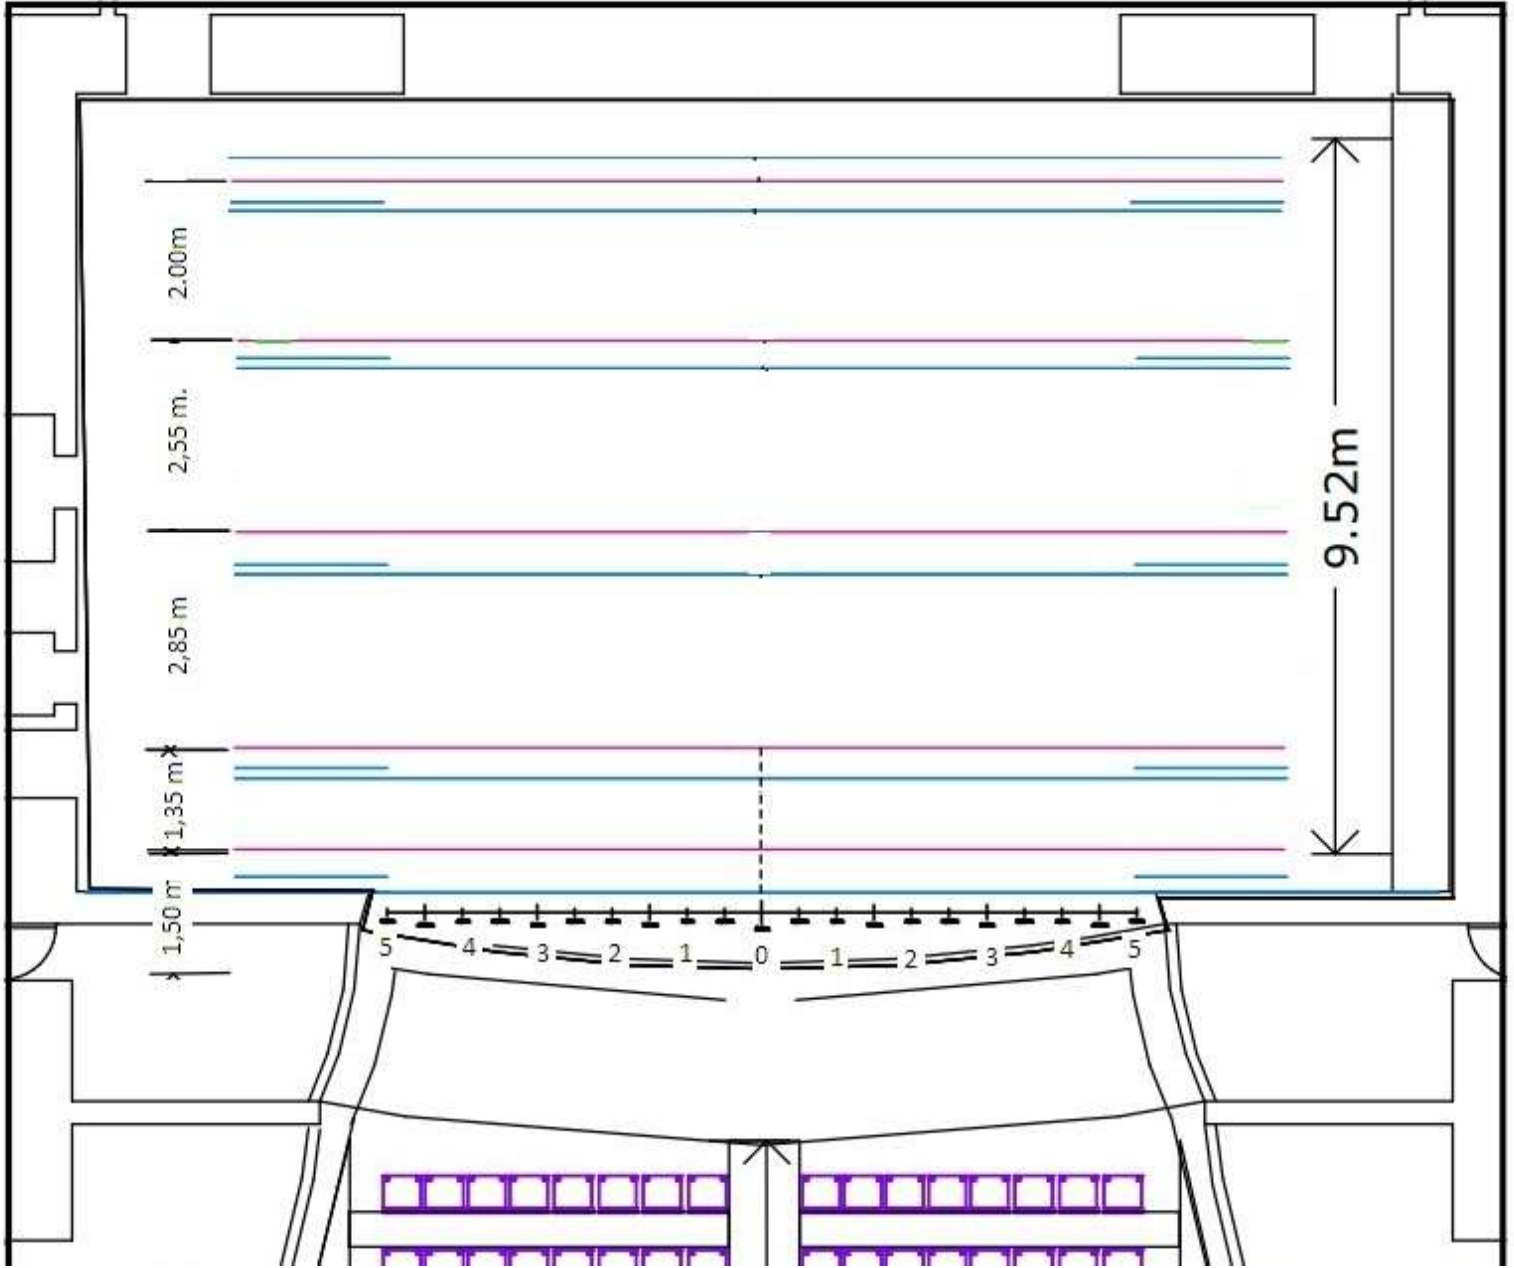

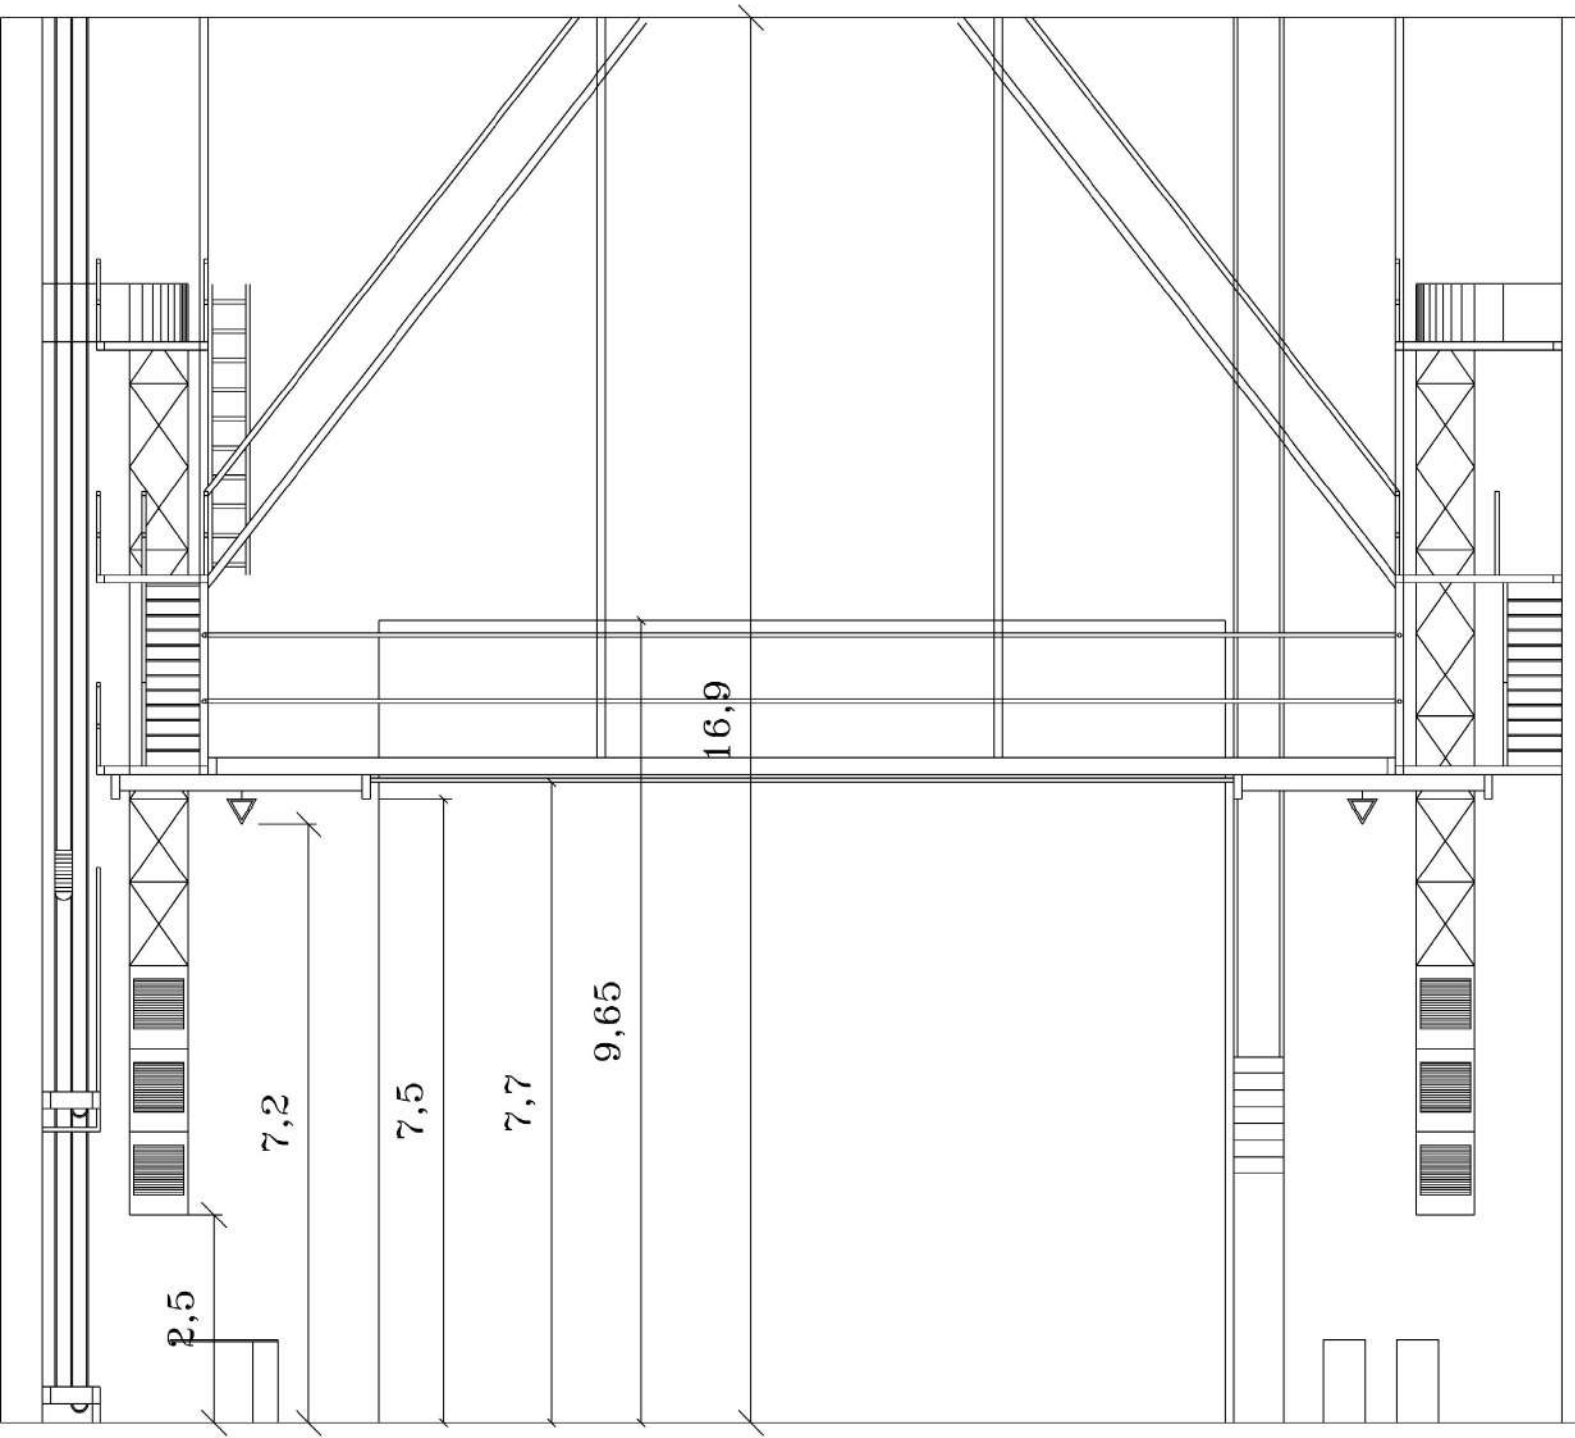

SECCION A-A'

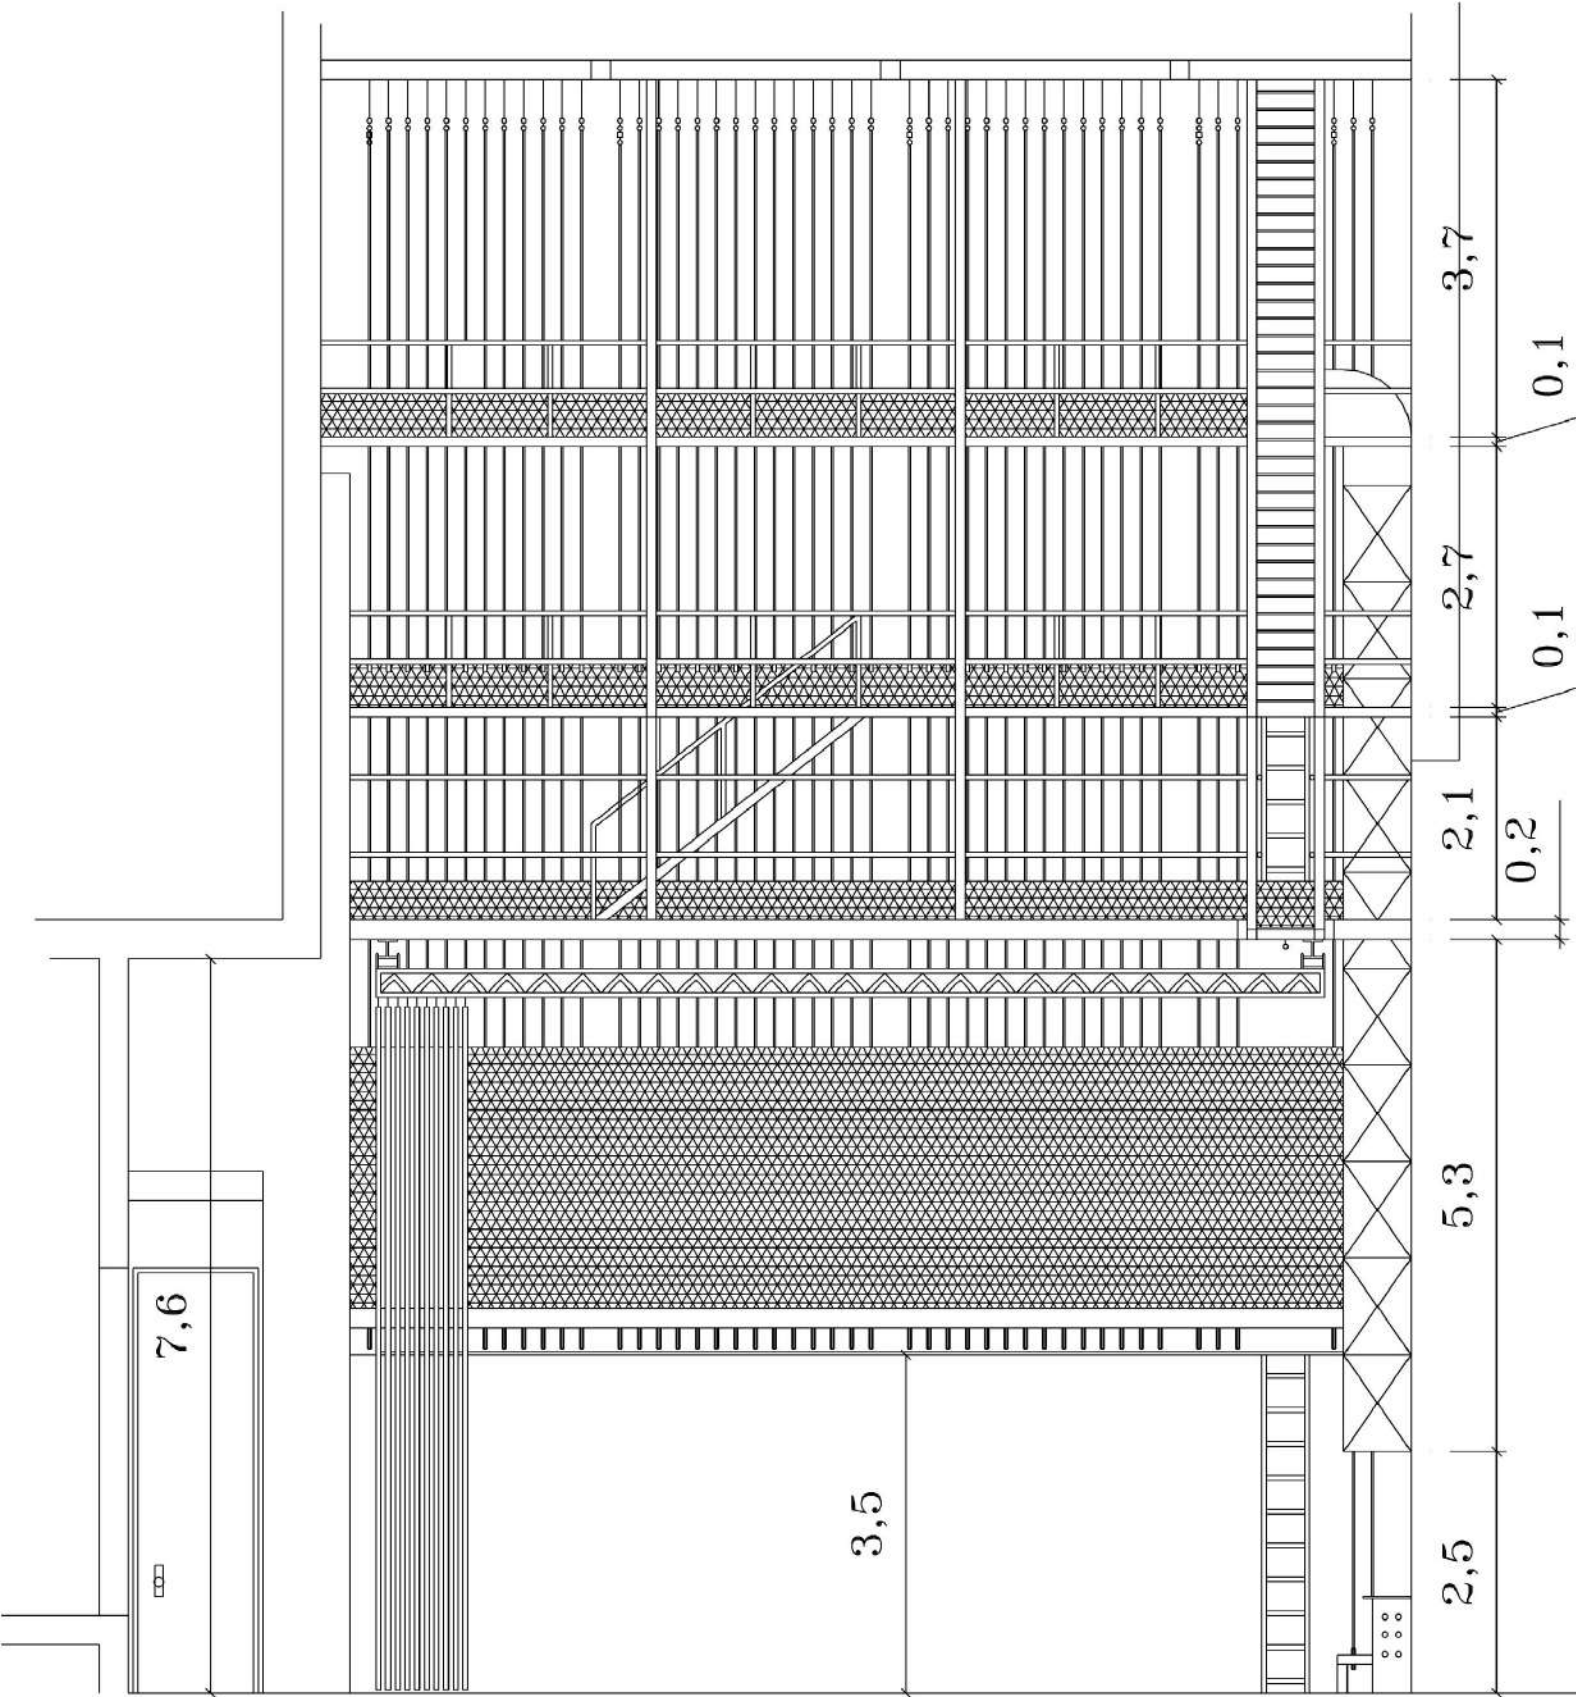

SECCION B-B'